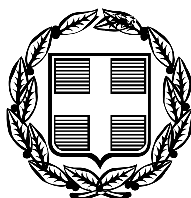


ΕΦΗΜΕΡΙΣ ΤΗΣ ΚΥΒΕΡΝΗΣΕΩΣ

ΤΗΣ ΕΛΛΗΝΙΚΗΣ ΔΗΜΟΚΡΑΤΙΑΣ

ΤΕΥΧΟΣ ΤΕΤΑΡΤΟ **Αρ. Φύλλου 108**

13 Φεβρουαρίου 2006

ΠΕΡΙΕΧΟΜΕΝΑ

ΑΠΟΦΑΣΕΙΣ

ΔΙΟΡΘΩΣΕΙΣ ΣΦΑΛΜΑΤΩΝ

ΑΠΟΦΑΣΕΙΣ

Αριθμ. 4155 (1)

Κίνηση διαδικασίας σύνταξης Αναθεώρησης και Επέκτασης του ισχύοντος Γενικού Πολεοδομικού Σχεδίου του Δήμου Λαρισαίων.

Ο ΓΕΝΙΚΟΣ ΓΡΑΜΜΑΤΕΑΣ ΠΕΡΙΦΕΡΕΙΑΣ ΘΕΣΣΑΛΙΑΣ

Έχοντας υπόψη:

1. Τις διατάξεις του ν. 2508/1997 (ΦΕΚ 124/Α/1997) «Βιώσιμη οικιστική ανάπτυξη των πόλεων...», και ειδικότερα το άρθρο 4 αυτού.

2. Τις διατάξεις του ν. 1337/1983 (ΦΕΚ 33/Α/1983) «Επέκταση πολεοδομικών σχεδίων, οικιστική ανάπτυξη και σχετικές ρυθμίσεις», και ειδικότερα το άρθρο 3 αυτού.

3. Τις διατάξεις του ν. 2503/1997 (ΦΕΚ 107/Α/1997) «Διοίκηση, οργάνωση, στελέχωση της Περιφέρειας, ...».

4. Τις διατάξεις του ν. 2831/2000 άρθρο 29 (ΦΕΚ 140/Α/2000) «Τροποποίηση των διατάξεων του ν. 1577/1985 και άλλες πολεοδομικές ρυθμίσεις».

5. Την υπ' αριθμ. 63819/2836/23.9.1986 (ΦΕΚ 1042/Δ/1986) απόφαση Υπουργού Πε.Χω.Δ.Ε., «Έγκριση Γενικού Πολ/κού Σχεδίου οικισμού Λάρισας».

6. Την υπ' αριθμ. 7718/Γ ΠΕΠ/19.7.2005 απόφαση Γ.Γ.Π. Θεσσαλίας, για την ένταξη Πράξης της μελέτης «Αναθεώρησης και Επέκτασης του ισχύοντος Γενικού Πολεοδομικού Σχεδίου του Δήμου Λαρισαίων», στο Π.Ε.Π. Θεσσαλίας 2000-2006.

7. Το υπ' αριθμ. 17436/19.10.2005 έγγραφο της Δ/νσης Πολεοδομίας του Δήμου Λάρισας.

8. Το γεγονός ότι από τις κανονιστικές διατάξεις αυτής της απόφασης δεν προκαλείται δαπάνη σε βάρος του Δημοσίου κατά τις διατάξεις του άρθρου 90 του «Κώδικα Νομοθεσίας για την Κυβέρνηση και τα κυβερνητικά όργανα» που κυρώθηκε με το άρθρο πρώτο του π.δ. 63/2005 (ΦΕΚ Α΄ 98), αποφασίζουμε:

Την κίνηση της διαδικασίας σύνταξης μελέτης «Αναθεώρησης και Επέκτασης του ισχύοντος Γενικού Πολεοδομικού Σχεδίου του Δήμου Λαρισαίων», για το σύνολο της εδαφικής περιφέρειας του Δήμου Λάρισας, όπως αυτά απεικονίζονται στον θεωρημένο αρμοδίως, συνημμένο χάρτη σε κλίμακα 1: 100.000 που αποτελεί αναπόσπαστο στοιχείο της απόφασης αυτής.

Η ισχύς της παρούσας απόφασης, αρχίζει από τη δημοσίευσή της στην Εφημερίδα της Κυβερνήσεως.

Η απόφαση αυτή με το συνημμένο χάρτη σε κλίμακα 1: 100.000, υπογεγραμμένο από το Γενικό Γραμματέα Περιφέρειας Θεσσαλίας, να δημοσιευθεί στην Εφημερίδα της Κυβερνήσεως.

Λάρισα, 12 Ιανουαρίου 2006

Ο Γενικός Γραμματέας Περιφέρειας
ΦΩΤΙΟΣ ΓΚΟΥΠΑΣ

Συνοδεύει την με αριθμ.
591/30-08-05 αποφ. Δημοτικού
Συμβούλιου Λαρισαίων.
Κλίμακα 1:100000

ΕΛΛΗΝΙΚΗ ΔΗΜΟΚΡΑΤΙΑ
Δ/ΝΣΗ ΠΟΛΕΟΔΟΜΙΑΣ
ΔΗΜΟΣ ΛΑΡΙΣΑΙΩΝ

ΔΙΟΙΚΗΤΙΚΑ ΟΡΙΑ
ΔΗΜΟΥ ΛΑΡΙΣΑΙΩΝ

Συνοδεύει το υπ' αριθ.
έγγραφό μας.
Λάρισα
Η ΔΙΕΥΘΥΝΤΡΙΑ
ΠΕΧΩ
ΚΟΝΝΤΙΑ ΜΟΥΝΤΟΥΡΗ

ΕΛΛΗΝΙΚΗ ΔΗΜΟΚΡΑΤΙΑ
ΠΕΡΙΦΕΡΕΙΑ ΘΕΣΣΑΛΙΑΣ
Δ/ΝΣΗ ΠΕΧΩ

ΕΘΝΙΚΟ ΤΥΠΟΓΡΑΦΕΙΟ
Για τεχνικούς λόγους στο σχεδιάγραμμα
έγινε σμίκρυνση κατά ποσοστό 44 %

Αριθμ. Οικ. 1531/73 (2)

Τροποποίηση εγκεκριμένου Ρ.Σ. Δήμου Ιλίου στο Ο.Τ. 1172.

Ο ΝΟΜΑΡΧΗΣ ΑΘΗΝΩΝ

Έχοντας υπόψη:

1. Τις διατάξεις των αρ. 3 και 70 του από 17.7.1923 δ/τος όπως μεταγενέστερα έχουν τροποποιηθεί και συμπληρωθεί.

2. Τις διατάξεις των άρθρων 152 και 154 του από 14/27.7.1999 π.δ/τος «Κώδικας Βασικής Πολ/κης Νομοθεσίας (ΦΕΚ 580 Δ΄).

3. Τις διατάξεις του π.δ. 30/1996 «Κώδικας Νομαρχιακής Αυτ/σης», όπως τροποποιήθηκε και ισχύει σήμερα.

4. Τις διατάξεις του ισχύοντος Οργανισμού Εσωτερικής Λειτουργίας της Νομαρχίας Αθηνών (ΦΕΚ 680/Β΄/20.5.2005).

5. Τις διατάξεις του ν. 3044/2002 (ΦΕΚ 197Α/28.8.02) και ειδικότερα το άρθρο 10.

6. Την υπ' αριθμ. 2938/2005 απόφαση Νομάρχη Αθηνών.

7. Την υπ' αριθμ. 469/2005 απόφαση του Δ.Σ.

8. Το γεγονός ότι από τις διατάξεις αυτής της απόφασης δεν προκαλείται δαπάνη του κρατικού προϋπολογισμού και του προϋπολογισμού του Δήμου Ιλίου (άρθρο 27 του ν. 2081/1992).

9. Το υπ' αριθμ. 20/2005 (θέμα 2ο) πρακτικό γνωμοδότησης του ΣΧΟΠ Δυτικού Τομέα.

10. Τα νόμιμα δικαιολογητικά που περιέχονται στο φάκελο, αποφασίζουμε:

Την τροποποίηση του Ρ.Σ. Δήμου Ιλίου στο Ο.Τ. 1172 με χαρακτηρισμό ως πεζόδρομου της Δημοτικής οδού Δεληγιάννη, όπως φαίνεται στο συνημμένο τοπογραφικό διάγραμμα σε κλ. 1:500.

Η ισχύς της παρούσας απόφασης αρχίζει από την ημερομηνία δημοσίευσης στην Εφημερίδα της Κυβερνήσεως.


Κατά της απόφασης αυτής επιτρέπεται η υποβολή προσφυγής στο Γ.Γ. Περιφέρειας μόνο για παράβαση νόμου σύμφωνα με τις διατάξεις του άρθρου 69 του π.δ. 30/1996 (ΦΕΚ 21/1996) όπως τροποποιήθηκε και ισχύει σε προθεσμία τριάντα (30) ημερών από τη δημοσίευση στην Εφημερίδα της Κυβερνήσεως.

Η απόφαση αυτή να δημοσιευθεί στην Εφημερίδα της Κυβερνήσεως.

Αιγάλεω, 20 Ιανουαρίου 2006

Ο Νομάρχης

Ι. ΣΓΟΥΡΟΣ

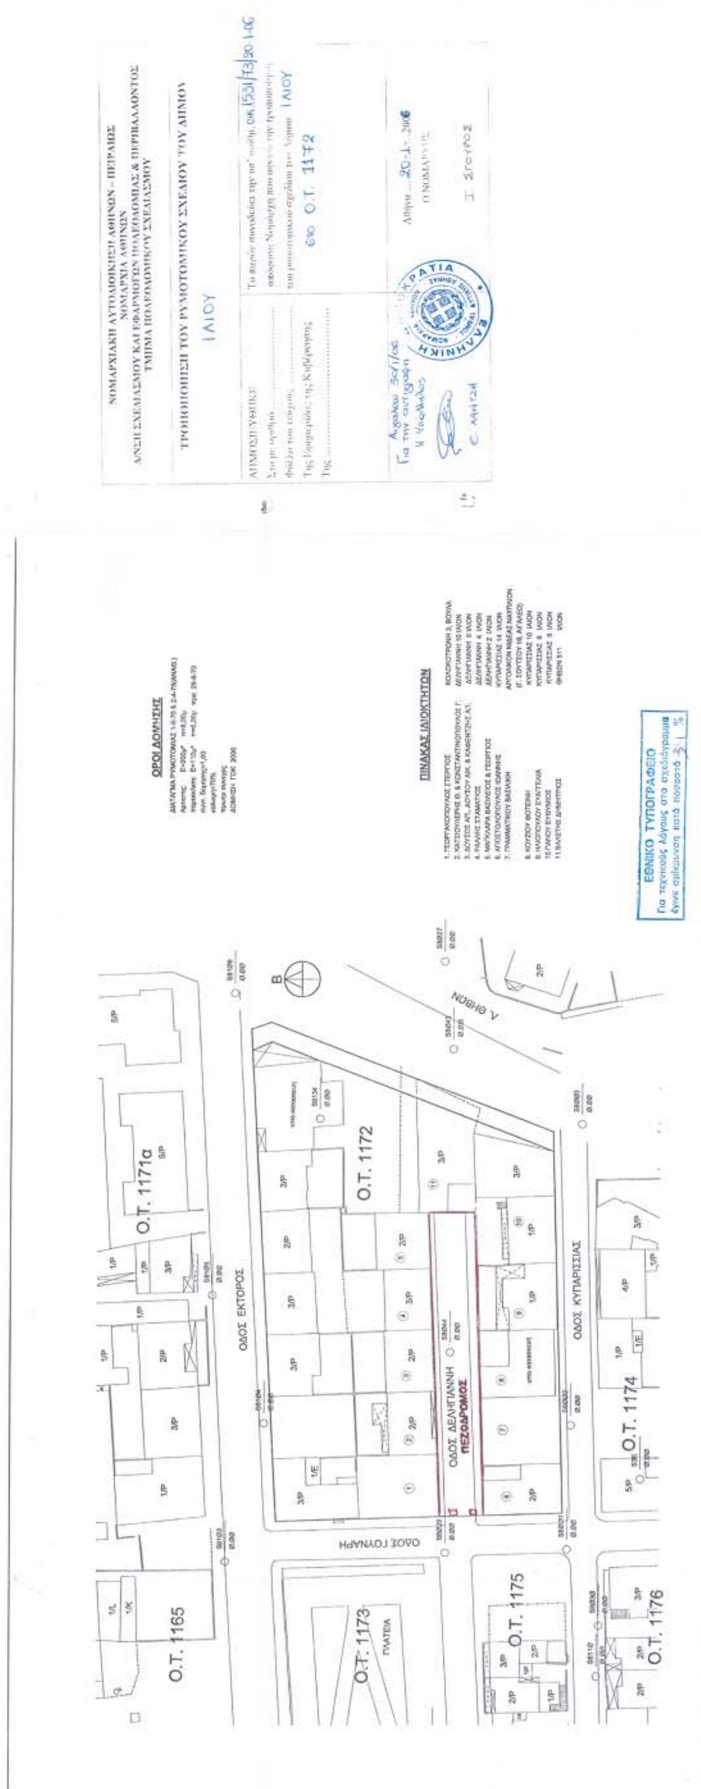
ΤΡΟΠΟΠΟΙΗΣΗ ΤΟΥ ΡΥΜΟΤΟΜΙΚΟΥ ΣΧΕΔΙΟΥ ΤΟΥ ΔΗΜΟΥ
ΙΛΙΟΥ
ΟΡΟΙ ΔΟΜΗΣΗΣ
ΠΙΝΑΚΑΣ ΙΔΙΟΚΤΗΤΩΝ
ΟΔΟΣ ΕΚΤΟΡΟΣ
ΟΔΟΣ ΓΟΝΑΡΗ
ΟΔΟΣ ΚΥΠΑΡΙΣΣΙΑΣ
ΟΔΟΣ ΔΕΛΗΓΙΑΝΝΗ
ΠΕΖΟΔΡΟΜΟΣ
Λ. ΘΗΒΩΝ
Ο.Τ. 1172
Ο.Τ. 1171α
Ο.Τ. 1165
Ο.Τ. 1173
Ο.Τ. 1174
Ο.Τ. 1175
Ο.Τ. 1176
ΠΛΑΤΕΙΑ
ΕΘΝΙΚΟ ΤΥΠΟΓΡΑΦΕΙΟ

Αριθμ. 242 (3)

Τροποποίηση του εγκεκριμένου ρυμοτομικού σχεδίου της οδού Κ. ΠΑΛΑΜΑ μεταξύ των οδών ΠΛΑΠΟΥΤΑ και ΣΚΑΜΠΑΒΕΡΙΟΥ στην περιοχή ΝΕΑΠΟΛΗ του ΔΗΜΟΥ ΝΙΚΑΙΑΣ.

Ο ΝΟΜΑΡΧΗΣ ΠΕΙΡΑΙΑ

Έχοντας υπόψη:

1. Τις διατάξεις του ν.δ/τος της 17.7.1923 «περί σχεδίων πόλεων, κωμών και συνοικισμών του κράτους και οικοδομών αυτών» όπως μεταγενέστερα τροποποιήθηκαν και συμπληρώθηκαν και ειδικότερα τα άρθρα 2 (παρ. 3), 3 και 70.

2. Τα άρθρα 18, 19 του από 3.4.1929 δ/τος (ΦΕΚ 155/Α/24.4.1929) περί ΓΟΚ.

3. Τις διατάξεις του α.ν. 314/1968 (ΦΕΚ 47/Α) όπως τροποποιήθηκαν με το υπ' αριθμ. 1018/1971 ν.δ/γμα (ΦΕΚ 220/Α) και με την παρ. 3 του άρθρου 34 του ν. 1577/1985 (ΦΕΚ 210/Α).

4. Τις διατάξεις του άρθρου 29 του νόμου 2831/2000 (ΦΕΚ 140/Α/13.6.2000) όπως τροποποιήθηκαν με το άρθρο 10 του νόμου 3044/2002 (ΦΕΚ 197/27.8.2002) περί «Άσκηση Αρμοδιοτήτων Πολεοδομικού Σχεδισμού».

5. Την εγκύκλιο ΔΤΕ/δ/43511/161/55/13.6.1988 του Υ.ΠΕ.ΧΩ.ΔΕ περί «Οδηγίες και προδιαγραφές για τροποποιήσεις κ.λπ. ρυμοτομικών σχεδίων».

6. Τις διατάξεις του από 5.10.1989 π.δ/τος (ΦΕΚ 645/Δ/9.10.1989) περί «Μεταβίβαση αρμοδιοτήτων, τροποποιήσεων εγκεκριμένου σχεδίου πόλεως και πολεοδομικών εφαρμογών στο Δήμο ΝΙΚΑΙΑΣ (Ν. ΑΤΤΙΚΗΣ)».

7. Τις υπ' αριθμ. 250/30.6.1998 και 365/13.5.2005 αποφάσεις Δ.Σ. Νικαίας.

8. Την υπ' αριθμ. Κ82/22.7.2005 γνωμοδότηση του ΝΣΧΟΠ Νομαρχίας Πειραιά που συμφωνεί με την εισήγηση του Δήμου.

9. Το εγκεκριμένο ρυμοτομικό σχέδιο δ/γμα 29.4.1961 (ΦΕΚ 53/Δ/23.5.1961), το δ/γμα 23.4.1974 (ΦΕΚ 142/31.5.1974), και την απόφαση Νομάρχη Πειραιά 431022/840/20.7.1988 (ΦΕΚ551/Δ/1.8.1988), αποφασίζουμε:

Την τροποποίηση του εγκεκριμένου ρυμοτομικού σχεδίου της οδού Κ. ΠΑΛΑΜΑ μεταξύ των οδών ΠΛΑΠΟΥΤΑ και ΣΚΑΜΠΑΒΕΡΙΟΥ με τη μετατόπιση της οικοδομικής και ρυμοτομικής γραμμής επί της οδού Κ. ΠΑΛΑΜΑ.

Όλα τα ανωτέρω φαίνονται στο συνημμένο τοπογραφικό διάγραμμα κλίμακας 1:500 που αποτελεί αναπόσπαστο μέρος της απόφασης αυτής.

2. Από τις διατάξεις αυτής της απόφασης δεν προκύπτουν δαπάνες σε βάρος του προϋπολογισμού του Δήμου Νίκαιας.

Η απόφαση αυτή να δημοσιευθεί στην Εφημερίδα της Κυβερνήσεως.

Νίκαια, 26 Ιανουαρίου 2006

Ο Νομάρχης
ΓΙΑΝΝΗΣ ΜΙΧΑΣ

ΕΛΛΗΝΙΚΗ ΔΗΜΟΚΡΑΤΙΑ
ΠΕΡΙΦΕΡΕΙΑ ΑΤΤΙΚΗΣ
ΔΗΜΟΣ ΝΙΚΑΙΑΣ
ΔΙΕΥΘΥΝΣΗ ΤΕΧΝΙΚΩΝ ΥΠΗΡΕΣΙΩΝ
ΤΜΗΜΑ ΑΡΧΙΤΕΚΤΟΝΙΚΟ ΚΑΙ ΣΧΕΔΙΟΥ ΠΟΛΗΣ

ΤΟΠΟΓΡΑΦΙΚΟ ΔΙΑΓΡΑΜΜΑ

ΠΟΥ ΣΥΝΟΔΕΥΕΙ ΤΗΝ ΜΕ ΑΡΙΘΜΟ 250/98 ΑΠΟΦΑΣΗ ΔΗΜΟΤΙΚΟΥ ΣΥΜΒΟΥΛΙΟΥ ΠΟΥ ΑΦΟΡΑ ΤΗΝ ΤΡΟΠΟΠΟΙΗΣΗ ΤΟΥ ΡΥΜΟΤΟΜΙΚΟΥ ΣΧΕΔΙΟΥ ΣΤΟ Ο.Τ. ΠΟΥ ΠΕΡΙΚΛΕΙΕΤΑΙ ΑΠΟ ΤΙΣ ΟΔΟΥΣ Κ. ΠΑΛΑΜΑ - Δ. ΠΛΑΠΟΥΤΑ - ΘΕΜΙΣΤΟΚΛΕΟΥΣ - ΣΚΑΜΠΑΒΕΡΙΟΥ

ΥΠΟΜΝΗΜΑ
- ΡΥΜΟΤΟΜΙΚΗ ΓΡΑΜΜΗ
- ΟΙΚΟΔΟΜΙΚΗ ΓΡΑΜΜΗ
- ΟΡΙΟ ΠΕΡΙΓΡΑΜΜΑΤΟΣ ΔΟΜΗΣΗΣ
- ΚΑΤΑΡΓΟΥΜΕΝΗ Ρ.Γ. Η Ο.Γ.
- ΟΡΙΟ ΕΚΤΑΣΗΣ ΔΙΑΦΟΡΕΤΙΚΗΣ
- Κ.Χ. ΚΟΙΝΟΧΡΗΣΤΟΣ ΧΩΡΟΣ

ΒΕΒΑΙΩΣΗ
Βεβαιούται ότι το παρόν σχεδιάγραμμα συνοδεύει την 250/98 απόφαση του Δημοτικού Συμβουλίου, επί της οποίας τέθηκε το ακριβές στο Δημοτικό
Ο ΔΗΜΑΡΧΟΣ


ΝΙΚΑΙΑ 18 - 06 - 1998

ΚΛΙΜΑΚΑ 1: 500

Ο ΣΥΝΤΑΞΑΣ	ΕΘΕΩΡΗΘΗ Ο Δ/ΝΤΗΣ ΤΕΧΝ. ΥΠΗΡ.	ΕΘΕΩΡΗΘΗ Ο Δ/ΝΤΗΣ ΠΟΛΕΟΔΟΜΙΑΣ
ΑΝΑΣΤΑΣΙΟΣ ΜΗΛΑΣ ΤΟΠΟΓΡΑΦΟΣ ΜΗΧΑΝΙΚΟΣ	ΒΛΑΣΗΣ ΛΙΑΡΟΚΑΠΗΣ ΠΟΛΙΤΙΚΟΣ ΜΗΧΑΝΙΚΟΣ ΝΙΚΑΙΑ	ΕΥΑΓΓΕΛΟΣ ΖΑΡΑΝΗΣ ΑΡΧ/ΤΩΝ ΜΗΧΑΝΙΚΟΣ ΝΙΚΑΙΑ ....

ΓΝΩΜΟΔΟΤΗΣΗ Ν.Σ.Χ.Ο.Π. ΠΕΙΡΑΙΑ	ΕΓΚΡΙΣΗ
	Ο ΝΟΜΑΡΧΗΣ ΠΕΙΡΑΙΑ Γιάννης Μίχας 26-1-2006

ΕΘΝΙΚΟ ΤΥΠΟΓΡΑΦΕΙΟ
Για τεχνικούς λόγους στο σχεδιάγραμμα έγινε σμίκρυνση κατά ποσοστό 33 %

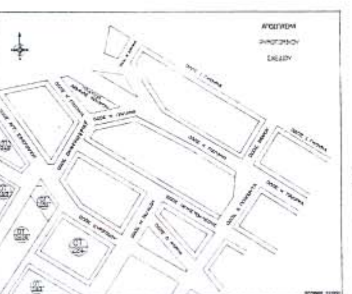





ΟΡΟΙ ΔΟΜΗΣΗΣ	ΚΑΤΑ ΚΑΝΟΝΑ	ΚΑΤΑ ΠΑΡΕΚΚΛΙΣΗ ΠΡΟ 18-12-1985	ΚΑΤΑ ΠΑΡΕΚΚΛΙΣΗ ΠΡΟ 03-06-1973	ΚΑΤΑ ΠΑΡΕΚΚΛΙΣΗ ΠΡΟ 31-05-1974
ΕΜΒΑΔΟΝ	200,00 Μ2	150,00 Μ2	150,00 Μ2	112,50 Μ2
ΠΡΟΣΩΠΟ	10,00 Μ	8,00 Μ	8,00 Μ	6,00 Μ
ΣΥΝΤ. ΔΟΜΗΣΗΣ	1,8	1,8	1,8	1,8
ΚΑΛΥΨΗ	ΚΑΤΑ ΓΟΚ	ΚΑΤΑ ΓΟΚ	ΚΑΤΑ ΓΟΚ	ΚΑΤΑ ΓΟΚ
ΥΨΟΣ	ΚΑΤΑ ΓΟΚ	ΚΑΤΑ ΓΟΚ	ΚΑΤΑ ΓΟΚ	ΚΑΤΑ ΓΟΚ

ΠΙΝΑΚΑΣ ΙΔΙΟΚΤΗΤΩΝ

Α/Α	ΟΝΟΜΑΤΕΠΩΝΥΜΟ	ΔΙΕΥΘΥΝΣΗ
01	ΣΕΛΑΚΗ ΕΛΕΝΗ	Κ. ΠΑΛΑΜΑ 169 - ΝΙΚΑΙΑ
02	ΧΑΤΖΗΑΝΔΡΕΟΥ ΑΝΑΣΤΑΣΙΑ	Κ. ΠΑΛΑΜΑ 167 - ΝΙΚΑΙΑ
03	ΛΑΖΑΡΗ ΘΕΟΔΩΡΑ	Κ. ΠΑΛΑΜΑ 165 - ΝΙΚΑΙΑ
04	ΡΟΥΣΣΟΣ ΑΝΤΩΝΙΟΣ	Κ. ΠΑΛΑΜΑ 163 - ΝΙΚΑΙΑ
05	ΜΟΥΣΤΑΚΕΑ ΕΛΙΣΑΒΕΤ	Κ. ΠΑΛΑΜΑ 161 - ΝΙΚΑΙΑ
06	ΝΤΙΝΟΠΟΥΛΟΣ ΔΗΜΗΤΡΙΟΣ	ΘΕΜΙΣΤΟΚΛΕΟΥΣ 110 - ΝΙΚΑΙΑ
07	ΜΑΡΚΟΥΛΗ ΕΡΓΙΝΑ	Κ. ΠΑΛΑΜΑ 157 - ΝΙΚΑΙΑ
08	ΜΠΑΡΜΠΑΓΙΑΝΝΗ ΜΑΡΙΑ	Κ. ΠΑΛΑΜΑ 155 - ΝΙΚΑΙΑ
09	ΓΕΩΡΓΙΚΟΠΟΥΛΟΣ ΙΩΑΝΝΗΣ	Κ. ΠΑΛΑΜΑ 172 - ΝΙΚΑΙΑ
10	ΑΓΝΩΣΤΟΣ	
11	ΓΕΩΡΓΑΣ ΔΗΜΗΤΡΙΟΣ	Κ. ΠΑΛΑΜΑ 176 - ΝΙΚΑΙΑ
12	ΚΟΚΚΙΔΗΣ ΑΝΑΣΤΑΣΙΟΣ	Κ. ΠΑΛΑΜΑ 178 - ΝΙΚΑΙΑ
13	ΒΟΥΡΝΑ ΜΑΡΙΑ	Κ. ΠΑΛΑΜΑ 180 - ΝΙΚΑΙΑ
14	ΚΑΒΒΑΔΙΑ ΑΡΓΥΡΩ	ΙΜΒΡΟΥ 4 - ΝΙΚΑΙΑ
15	ΑΓΝΩΣΤΟΣ	
16	ΑΓΝΩΣΤΟΣ	
17	ΑΓΝΩΣΤΟΣ	

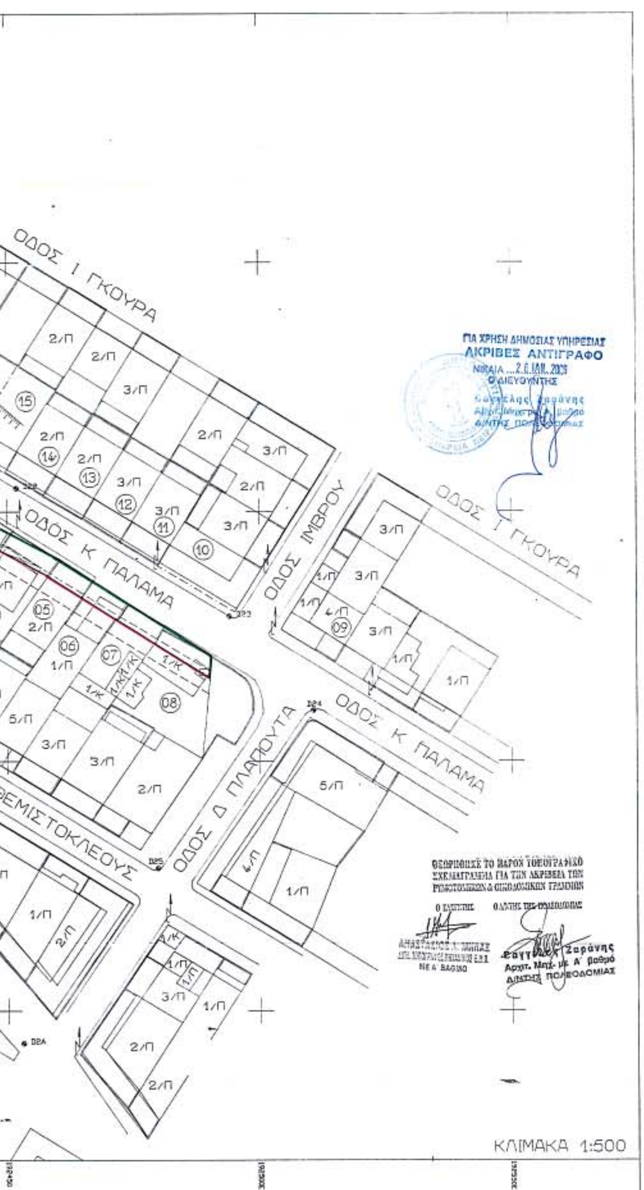

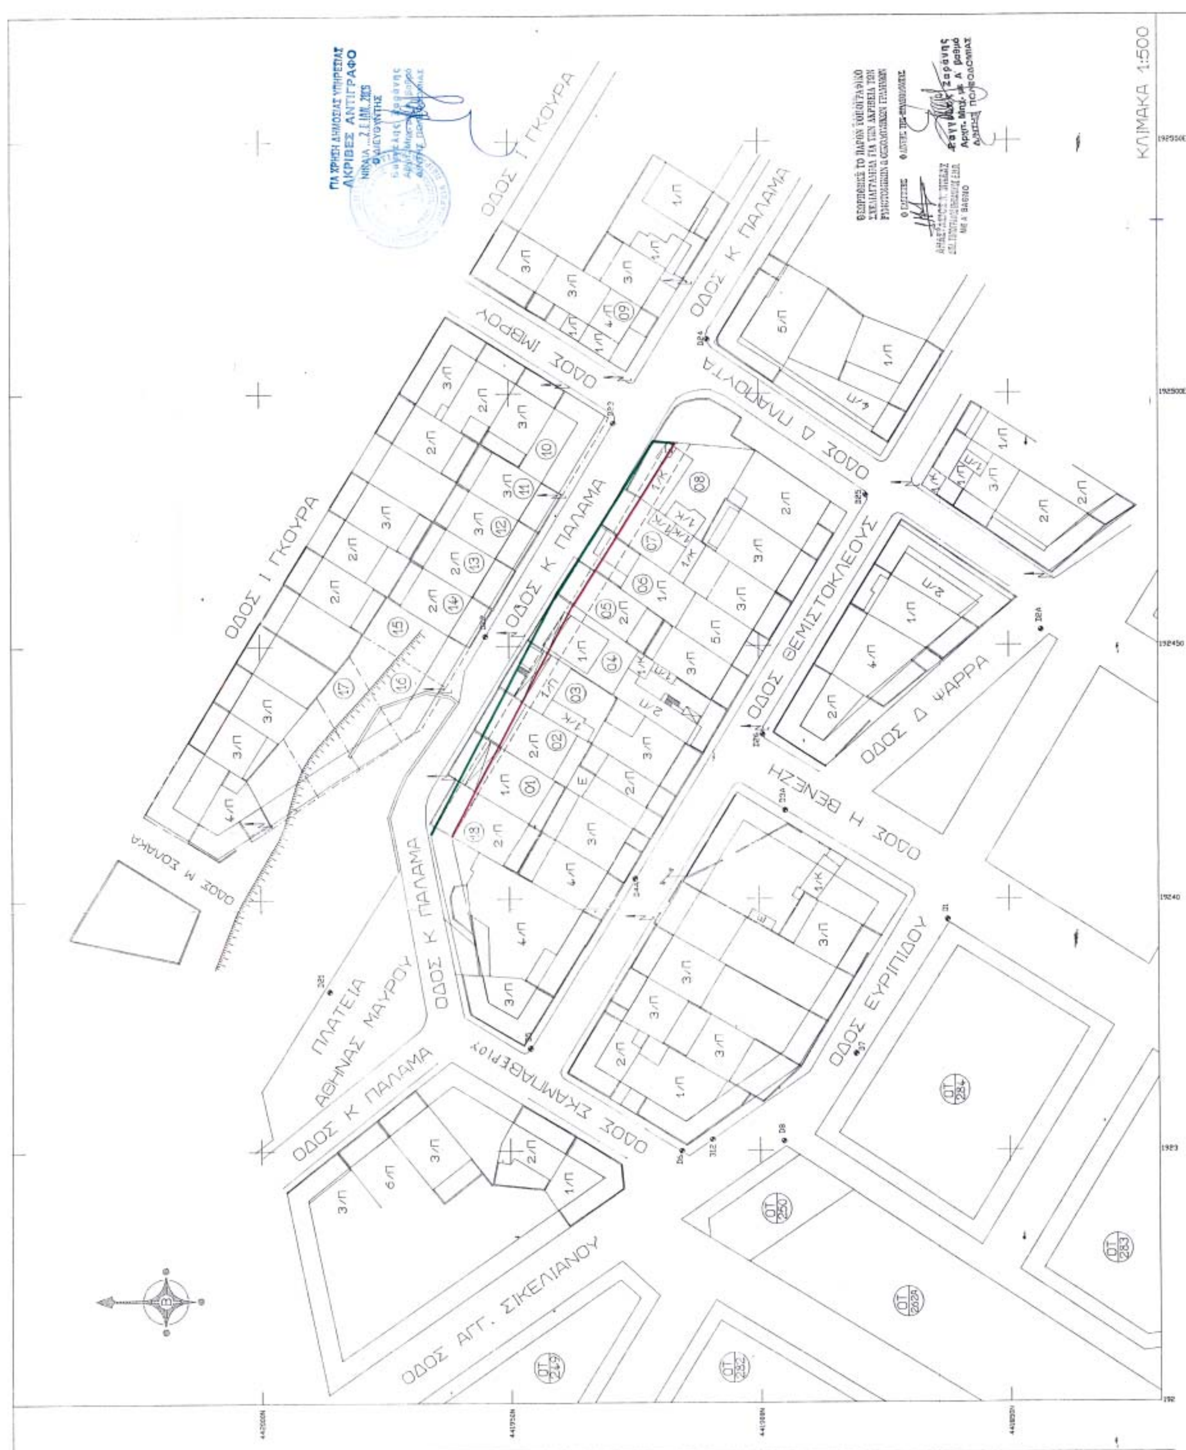
ΚΛΙΜΑΚΑ 1:500
ΟΔΟΣ Ι ΓΚΟΥΡΑ
ΟΔΟΣ ΙΜΒΡΟΥ
ΟΔΟΣ Κ ΠΑΛΑΜΑ
ΟΔΟΣ Δ ΠΑΠΑΔΟΥΛΗ
ΟΔΟΣ ΘΕΜΙΣΤΟΚΛΕΟΥΣ
ΟΔΟΣ Δ ΨΑΡΡΑ
ΟΔΟΣ Η ΒΕΝΕΖΗ
ΟΔΟΣ ΕΥΡΙΠΙΔΟΥ
ΟΔΟΣ ΣΚΑΜΠΑΒΕΡΙΟΥ
ΟΔΟΣ Μ ΣΟΛΑΚΑ
ΠΛΑΤΕΙΑ ΑΘΗΝΑΣ ΜΑΥΡΟΥ
ΟΔΟΣ ΑΓΓ. ΣΙΚΕΛΙΑΝΟΥ
ΟΤ 284
ΟΤ 250
ΟΤ 283
ΟΤ 282α
ΟΤ 249
ΟΤ 282
ΓΙΑ ΧΡΗΣΗ ΔΗΜΟΣΙΑΣ ΥΠΗΡΕΣΙΑΣ
ΑΚΡΙΒΕΣ ΑΝΤΙΓΡΑΦΟ
Ο ΔΙΕΥΘΥΝΤΗΣ

ΔΙΟΡΘΩΣΕΙΣ ΣΦΑΛΜΑΤΩΝ

(4)

Στην αλλαγή χρήσης 4002 τ.μ. από το υπ' αριθμ. 2357 χέρσο αγροκτήματος Αραβήσσου Δήμου Αθυρων Ν. Πέλλας, για ανέγερση σταυλικών εγκαταστάσεων που δημοσιεύθηκε στο ΦΕΚ 133/8.2.2005/Δ΄ επιφέρεται η πιο κάτω διόρθωση: στη σελίδα 1, στήλη β και στίχο 9 εκ των άνω και όπου αλλού αναφέρεται ... «αγροκτήματος Αραβήσσου Δήμου Αθύρων»...

στο ορθό ... «αγροκτήματος Δήμου Αθύρων»...

(Από το Εθνικό Τυπογραφείο)



ΑΠΟ ΤΟ ΕΘΝΙΚΟ ΤΥΠΟΓΡΑΦΕΙΟ
ΚΑΠΟΔΙΣΤΡΙΟΥ 34 * ΑΘΗΝΑ 104 32 * ΤΗΛ. 210 52 79 000 * FAX 210 52 21 004
ΗΛΕΚΤΡΟΝΙΚΗ ΔΙΕΥΘΥΝΣΗ: http://www.et.gr – e-mail: webmaster@et.gr